


SURFACES CONSTRUITES PREMIÈRE ÉTAGE

SURFACE CONSTRuite INTÉRIEURE	94.43	M2
SURFACE CONSTRuite PORCHES (50% 30.50 M2)	15.25	M2
TOTAL SURFACE CONSTRuite	109.68	M2

SURFACES UTILES PREMIÈRE ÉTAGE

CHAMBRE	S. UTILE
1. Salle de séjour	52.09 M2
2. Cuisine	14.08 M2
3. Salle de bains 3	5.12 M2
4. Buanderie	3.48 M2
5. Garde-manger	2.20 M2
TOTAL S. UTIL INTÉRIEURE	76.97 M2
CHAMBRE	S. UTILE
6. Terrasse/porche	29.46 M2
7. Terrasse	35.69 M2
8. Escalier extérieure	2.16 M2
9. Piscine	18.90 M2
TOTAL S. UTILE EXTÉRIEURE	86.21 M2
TOTAL S. UTILE PREMIÈRE ÉTAGE	163.18 M2

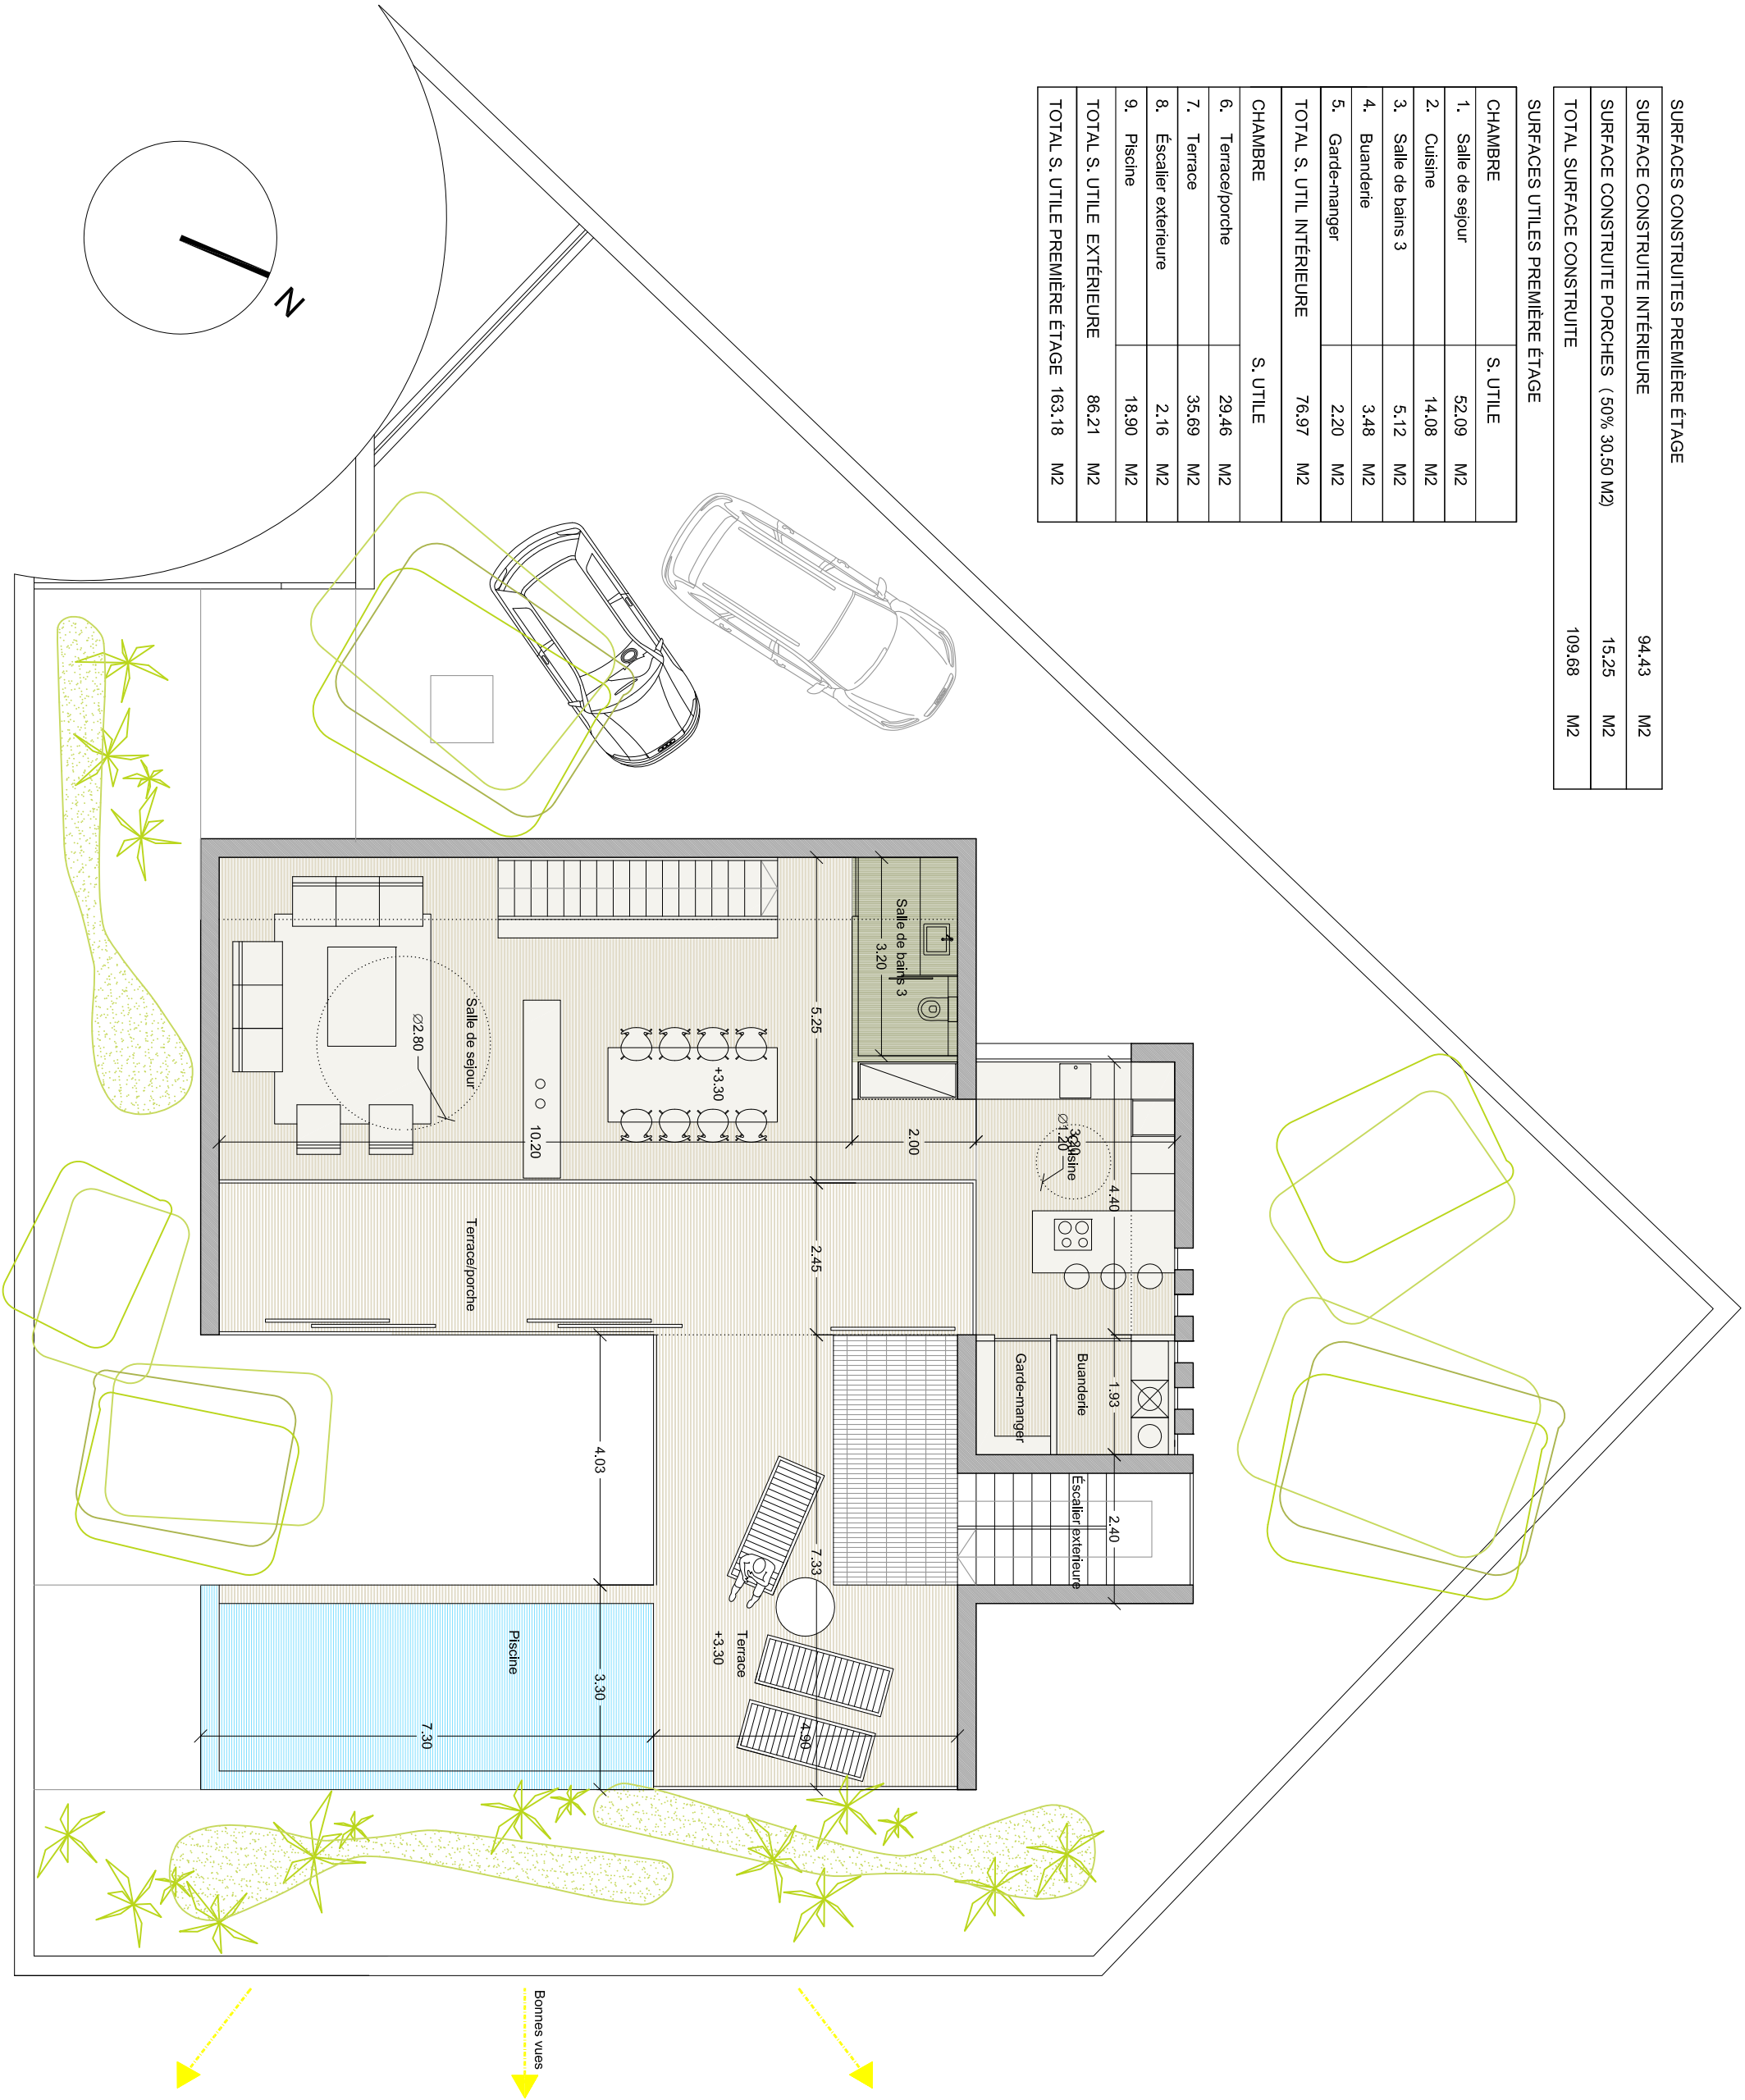

AVANTPROJET DE MAISON À LLANÇÀ

SITUACIO: C/ VILAJUIGA, 40
PROMOTOR: CONSTRUCCIONES HORIZON

L'ARQUITECTE:
J. ORIOL PAU BUCH, Col.egiat 33378/6
ALTRES TÈCNICS:

OriolPau
arquitecte

OPTION 1
PREMIÈRE ÉTAGE

DATA: 09/2015
ESCALA: 1:100

AV02