


SURFACES CONSTRUITES PREMIÈRE ÉTAGE

SURFACE CONSTRuite INTÉRIEURE	105.07	M2
SURFACE CONSTRuite PORCHES (50% 46.89 M2)	23.44	M2
SURFACE CONSTRuite GARAGE	41.96	M2
TOTAL SURFACE CONSTRuite	170.47	M2

SURFACES UTILES PREMIÈRE ÉTAGE

CHAMBRE	S. UTILE
1. Chambre 1	17.58 M2
2. Chambre 2	20.89 M2
3. Chambre 3	10.44 M2
4. Chambre 4	10.44 M2
5. Vaisseier 1	8.16 M2
6. Vaisseier 2	7.92 M2
7. Salle de bains 1	7.43 M2
8. Salle de bains 2	5.44 M2
9. Salle de bains 3	5.13 M2
10. Circulation/Éscalier	14.68 M2
TOTAL S. UTIL INTERIOR HABIT.	108.11 M2
ESTANÇA	S. UTIL
11. Porche 1	26.90 M2
12. Terrassa extérieure	21.46 M2
TOTAL S. UTIL EXTERIEURE	48.36 M2
TOTAL S. UTILE REZ DE CHAUSÉE	156.47 M2

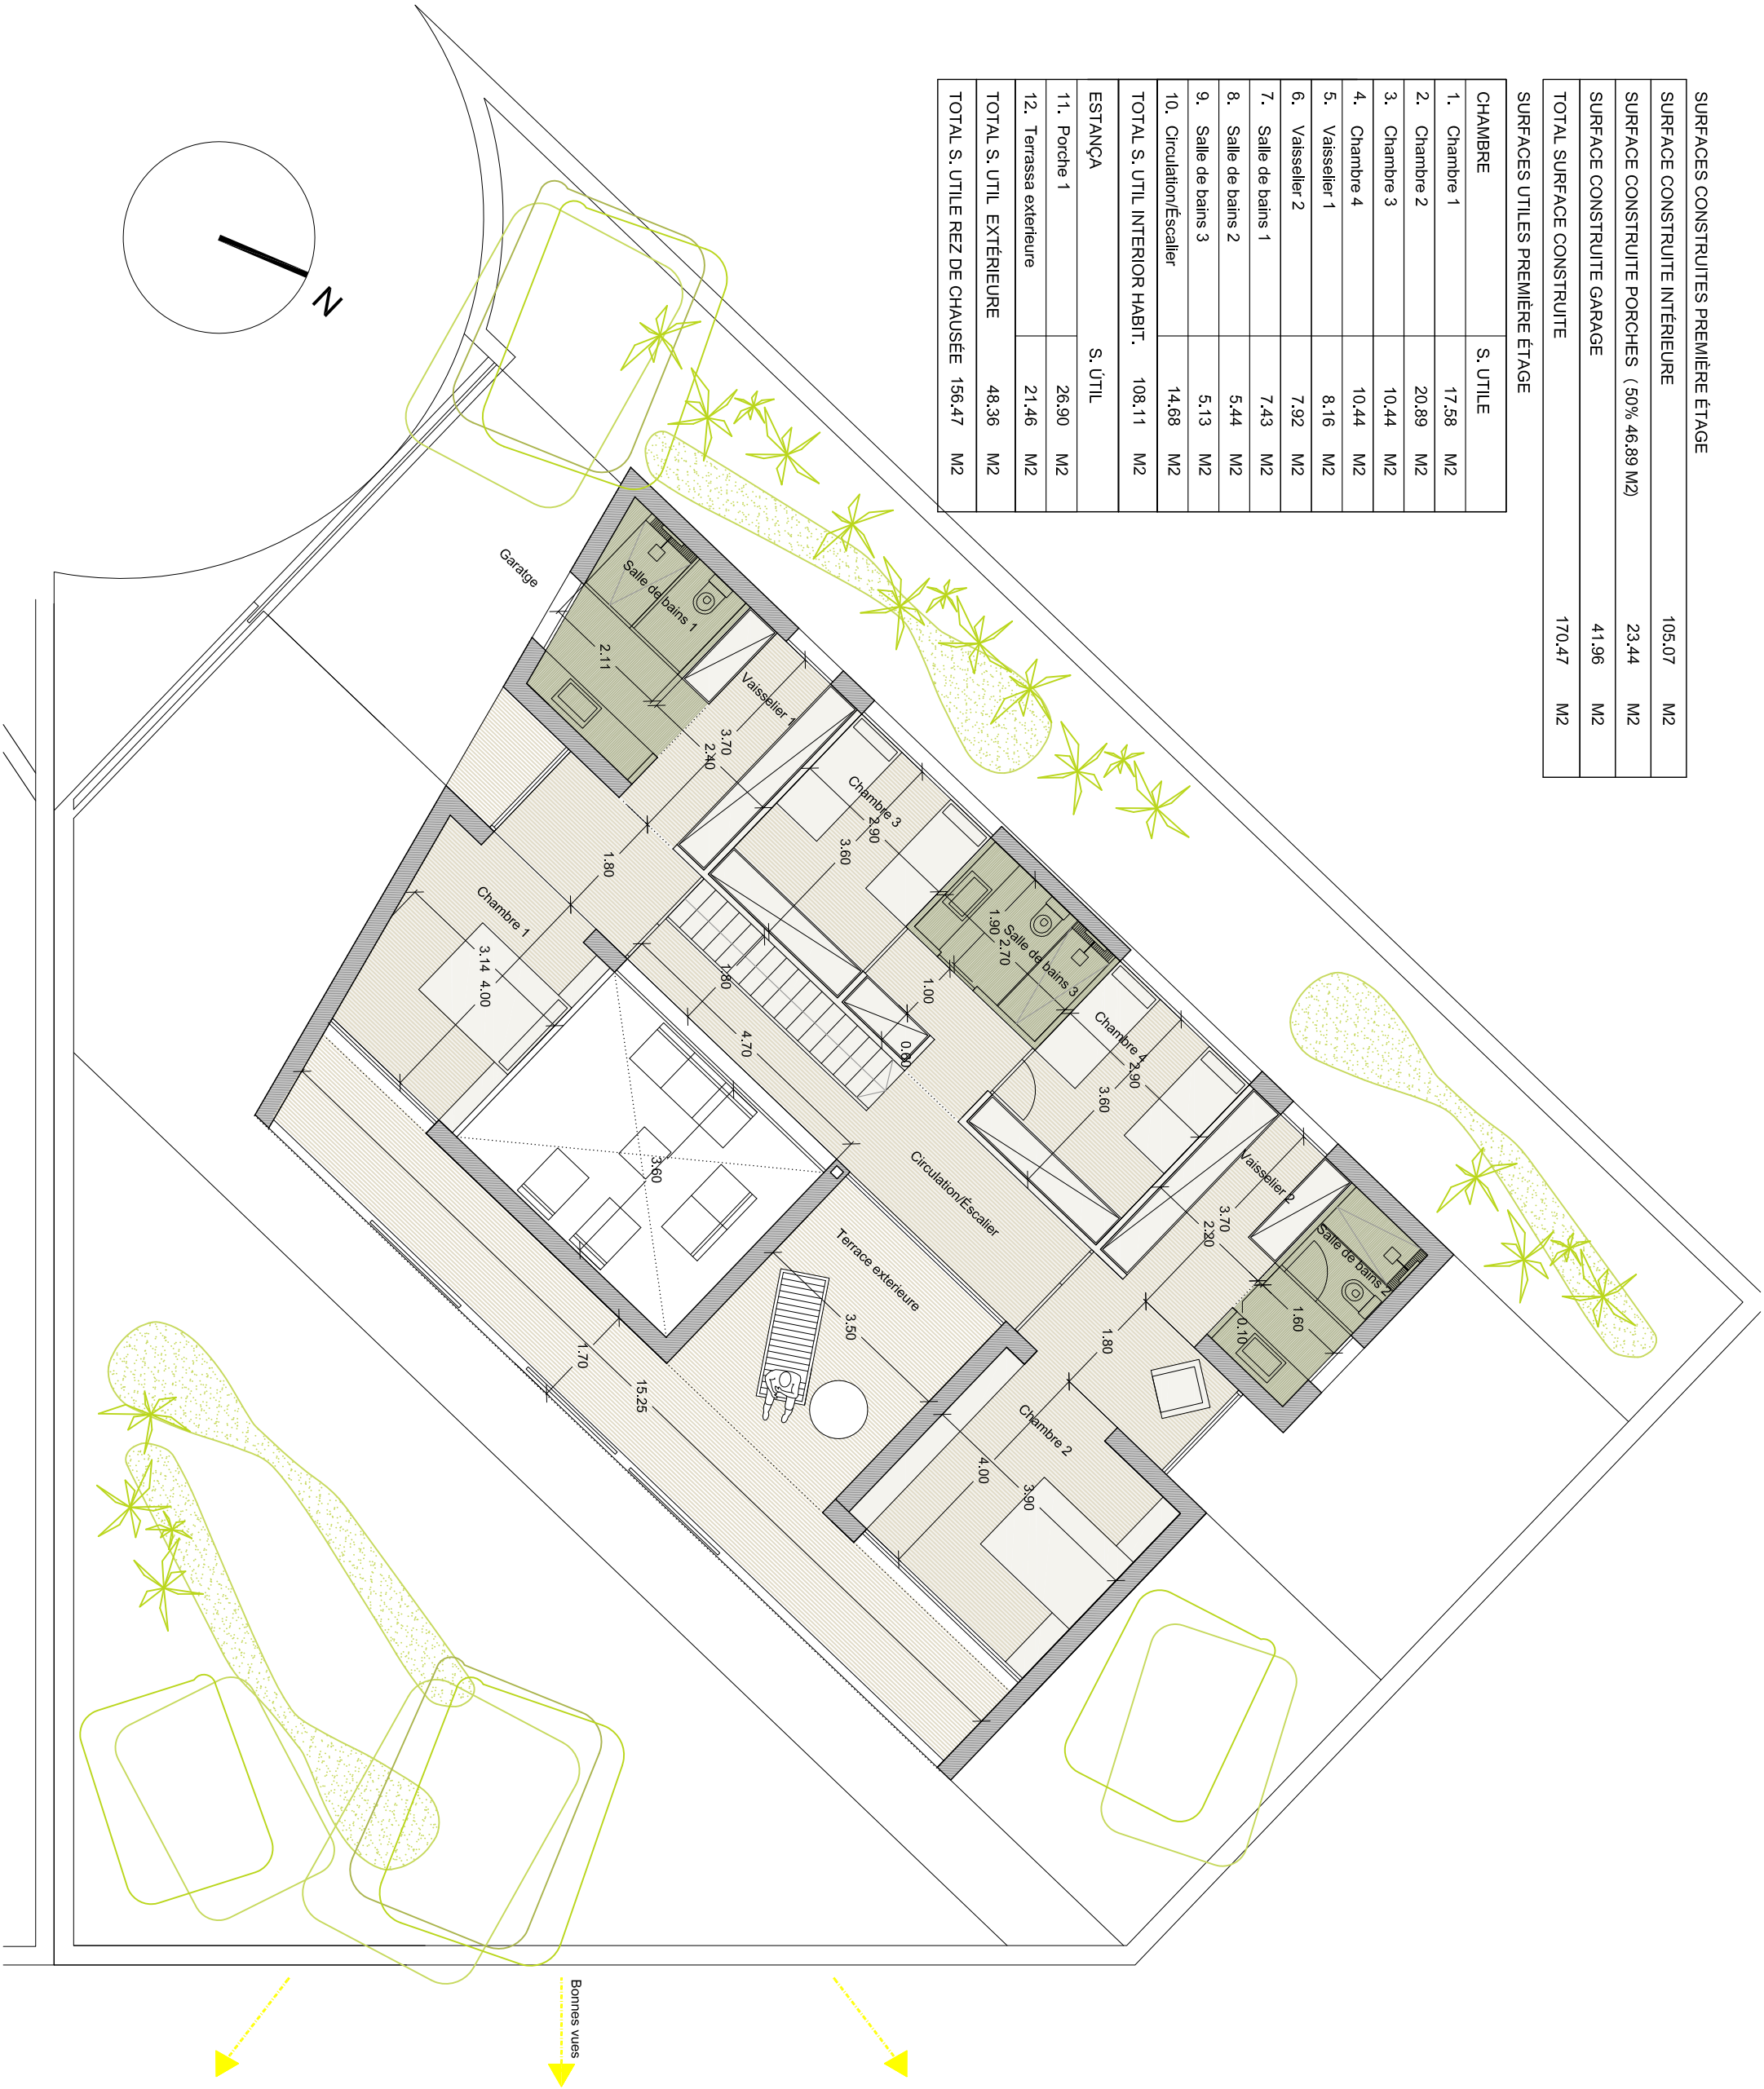

AVANTPROJET DE MAISON À LLANÇÀ

SITUACIO: C/ VILAJUIGA, 40
PROMOTOR: CONSTRUCCIONES HORIZON

L'ARQUITECTE:
J. ORIOL PAU BUCH, Col.egiat 33378/6
ALTRES TÈCNICS:

Oriol Pau
arquitecte

OPTION 2
PREMIÈRE ÉTAGE

DATA: 09/2015
ESCALA: 1:100

AV02