


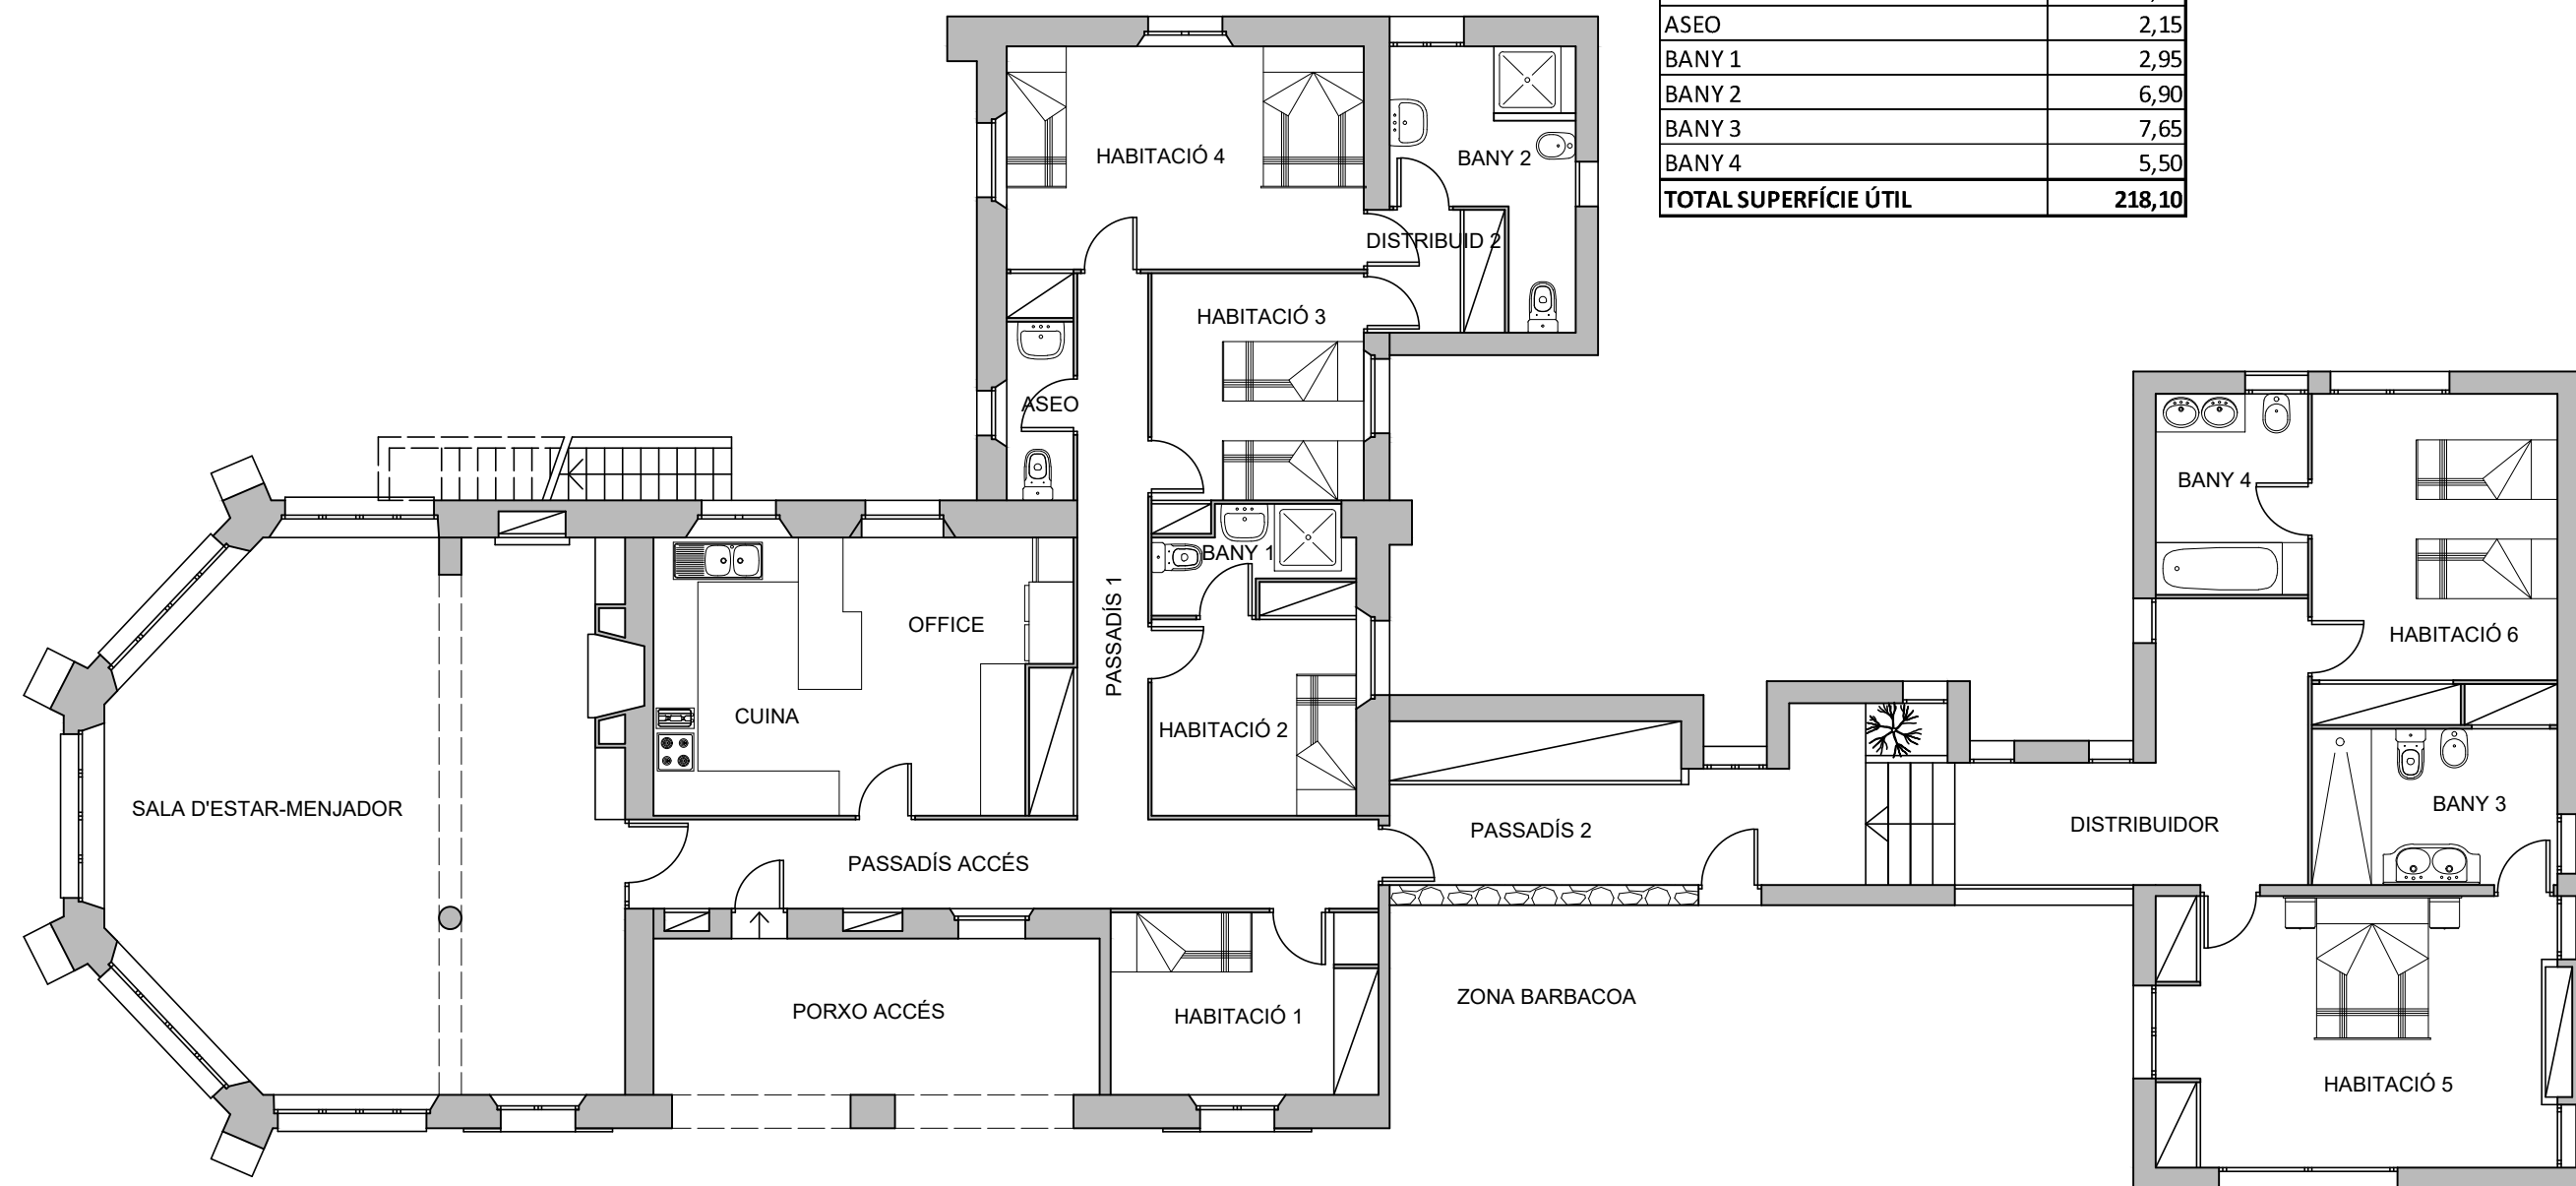

SUPERFÍCIES ÚTILS

ESTANÇA	SUP ÚTIL
SALA D'ESTAR-MENJADOR	47,80
CUINA	9,55
OFFICE	10,30
PASSADÍS ACCÉS	12,10
PASSADÍS 1	6,95
PASSADÍS 2	16,25
DISTRIBUIDOR 1	12,30
DISTRIBUIDOR 2	3,05
HABITACIÓ 1	8,80
HABITACIÓ 2	7,90
HABITACIÓ 3	9,05
HABITACIÓ 4	14,95
HABITACIÓ 5	20,05
HABITACIÓ 6	13,90
ASEO	2,15
BANY 1	2,95
BANY 2	6,90
BANY 3	7,65
BANY 4	5,50
TOTAL SUPERFÍCIE ÚTIL	218,10

SUPERFÍCIES CONSTRUÏDES

SUPERFÍCIE CONSTRUÏDA CASA	270,70
50%PORXO ACCÉS (15,20m2)	7,60
TOTAL SUPERFÍCIE CONSTRUÏDA	278,30